




Målestokk 1:1000

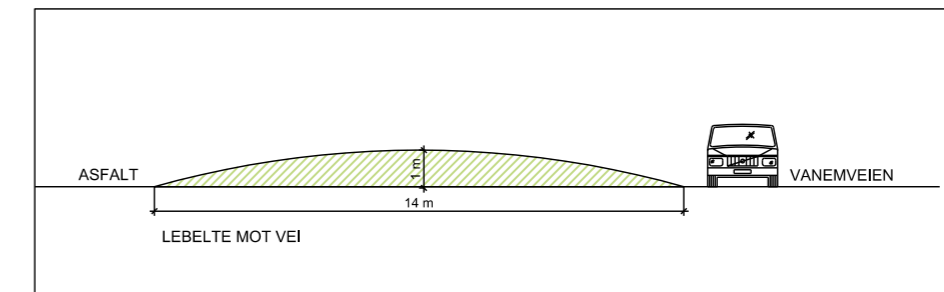

Målestokk 1:200

RÅBYGG

Byggherre
MARINE TRADING AS
 Vanemveien 1, 1599 Moss

Byggeplass
 Vanemveien 25, 1599 Moss

NORBYGG A.S

Dikeveien 14
 Postboks 711
 1616 Fredrikstad
 Telefon : 69 33 71 00
 Telefax : 69 33 95 50
 E-post : post@norbygg.no

E	Flyttet bygget og 5 m akser	jat	10.10.2016
D	Div. rev	mg	04.10.2016
C	Div. rev etter møte 28.09.2016	mg	29.09.2016
B	Div. rev	mg	10.03.2015
A	Nytt forslag	mg	13.01.2015
Index.	Ant.	Revisjon beskrivelse	Sign. Dato

Mål 1: 1000	Tegnet mg
Format A3L	Dato. 22.09.2014

Tegn. Utomhusplan BYGG 2
 Gnr 3 Bnr 2967

Tegn. nr.	880 - A - 011	Rev.	E
-----------	---------------	------	---

Tegningen må hverken helt eller delvis kopieres eller benyttes ved utførelse av arbeider som Norbygg A.S. ikke medvirker i.