



Plan 1.etg

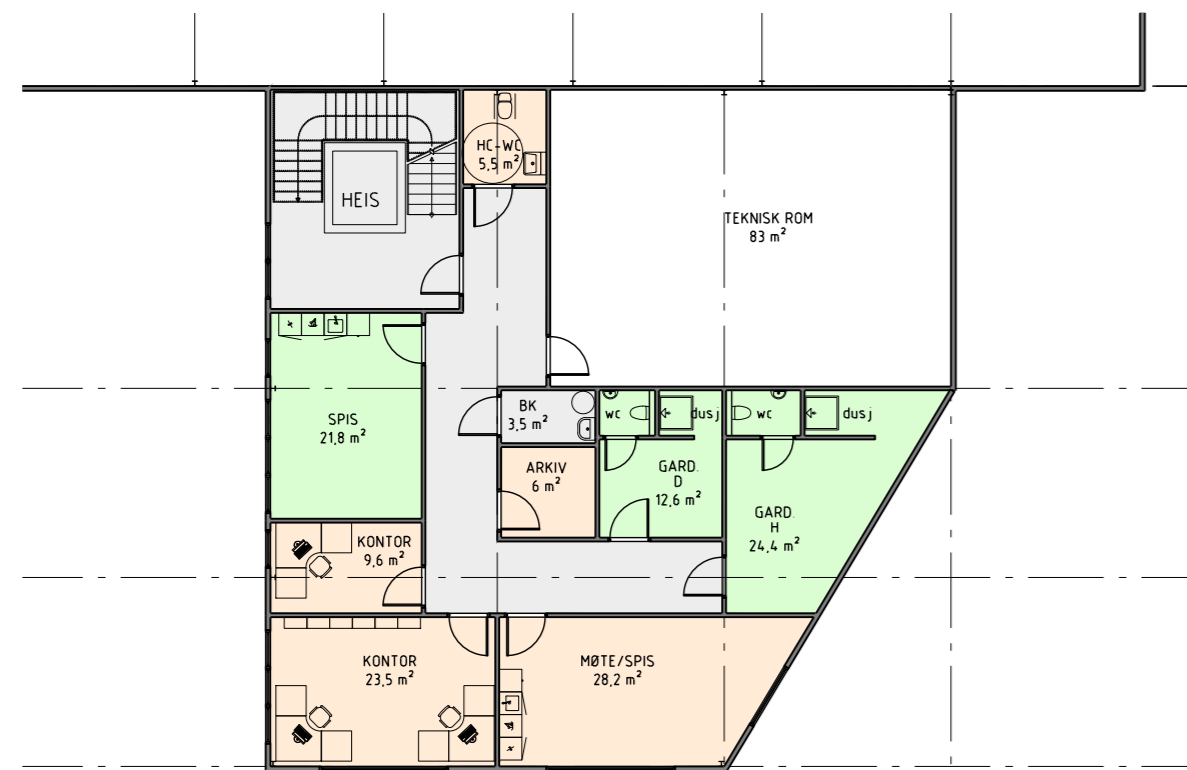

Plan 2.etg

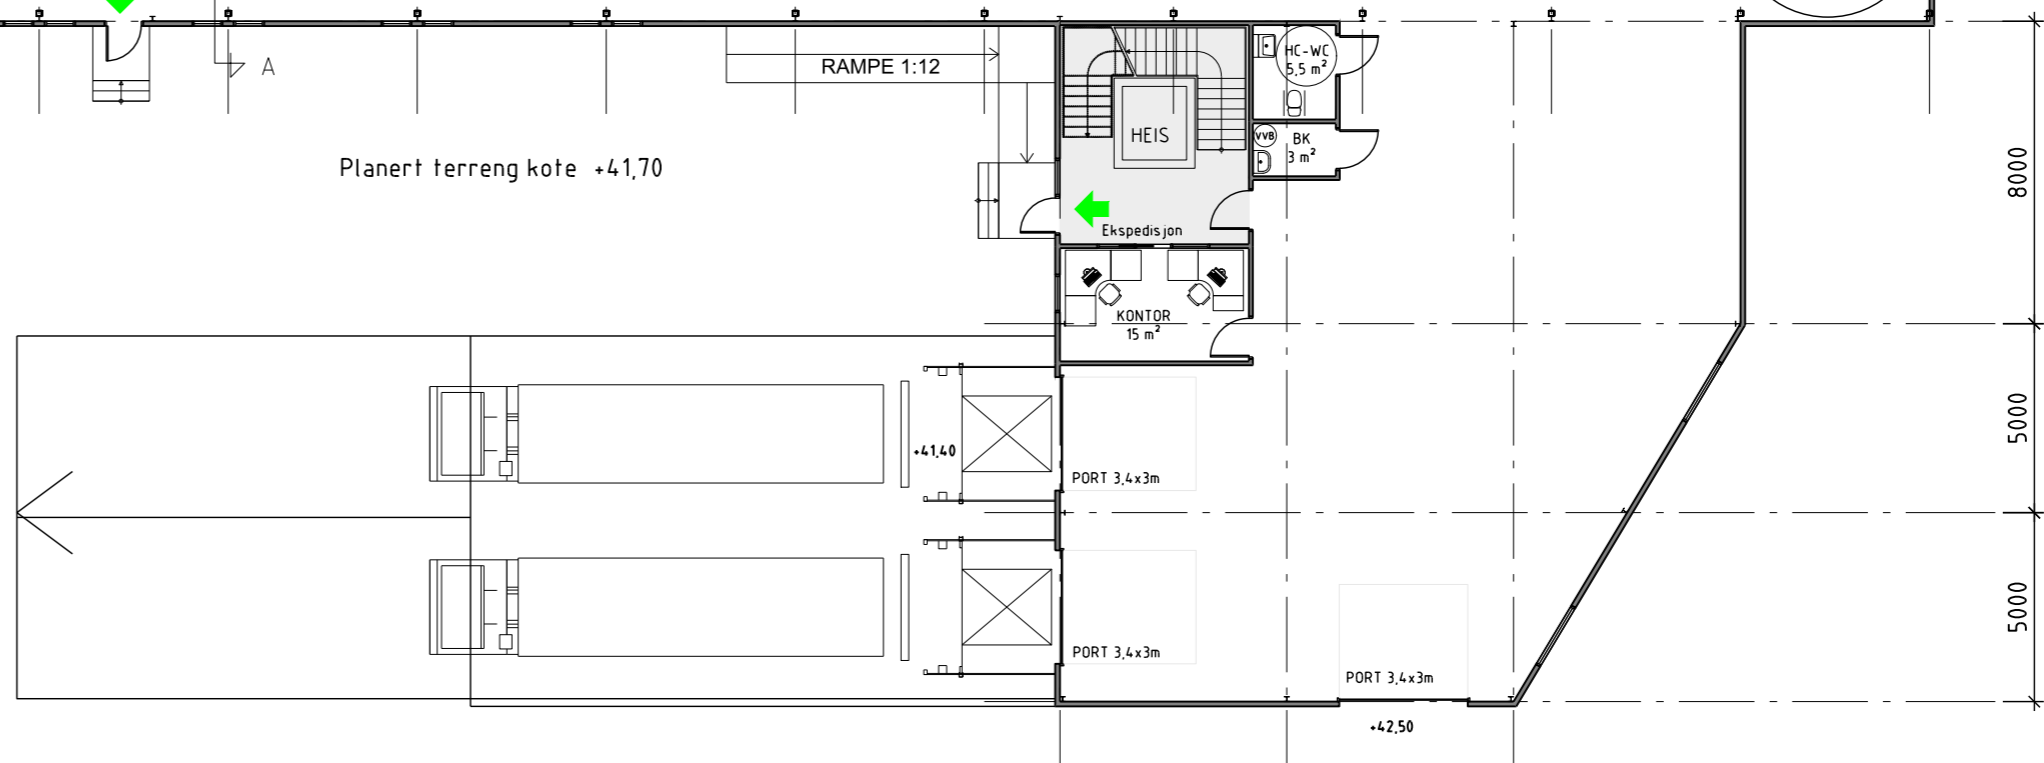

Bruttoareal : 3644 m²
(Totalareal, grunnflate)

RÅBYGG

Byggherre
MARINE TRADING AS
Vanemveien 1, 1599 Moss

Byggeplass
Vanemveien 25, 1599 Moss

NORBYGG A.S.

Dikeveien 14, Telefon : 69 33 71 00
Postboks 711, Telefax : 69 33 95 50
1616 Fredrikstad, E-post : post@norbygg.no

Tegning nr. **880 - A - 022** Rev. **G**
Tegnet **kbj** Godkj. **09.04.2014**
Tegn. **Plan 1.etg og 2.etg**

| | | | |
|-------------|-------------------------------------|--------|------------|
| G | Rev av akser fra 6 m til 5 m. + div | sat/mg | 10.10.2016 |
| F | Div. rev | mg | 04.10.2016 |
| E | Div. rev etter møte 28.09.2016 | mg | 29.09.2016 |
| D | Div rev | mg | 10.03.2015 |
| C | Nytt forslag | mg | 10.03.2015 |
| Index. Ant. | Revisjon beskrivelse | Sign. | Dato |