




--- = EKSIST. TERRENG
 FASADE MOT SYD-VEST

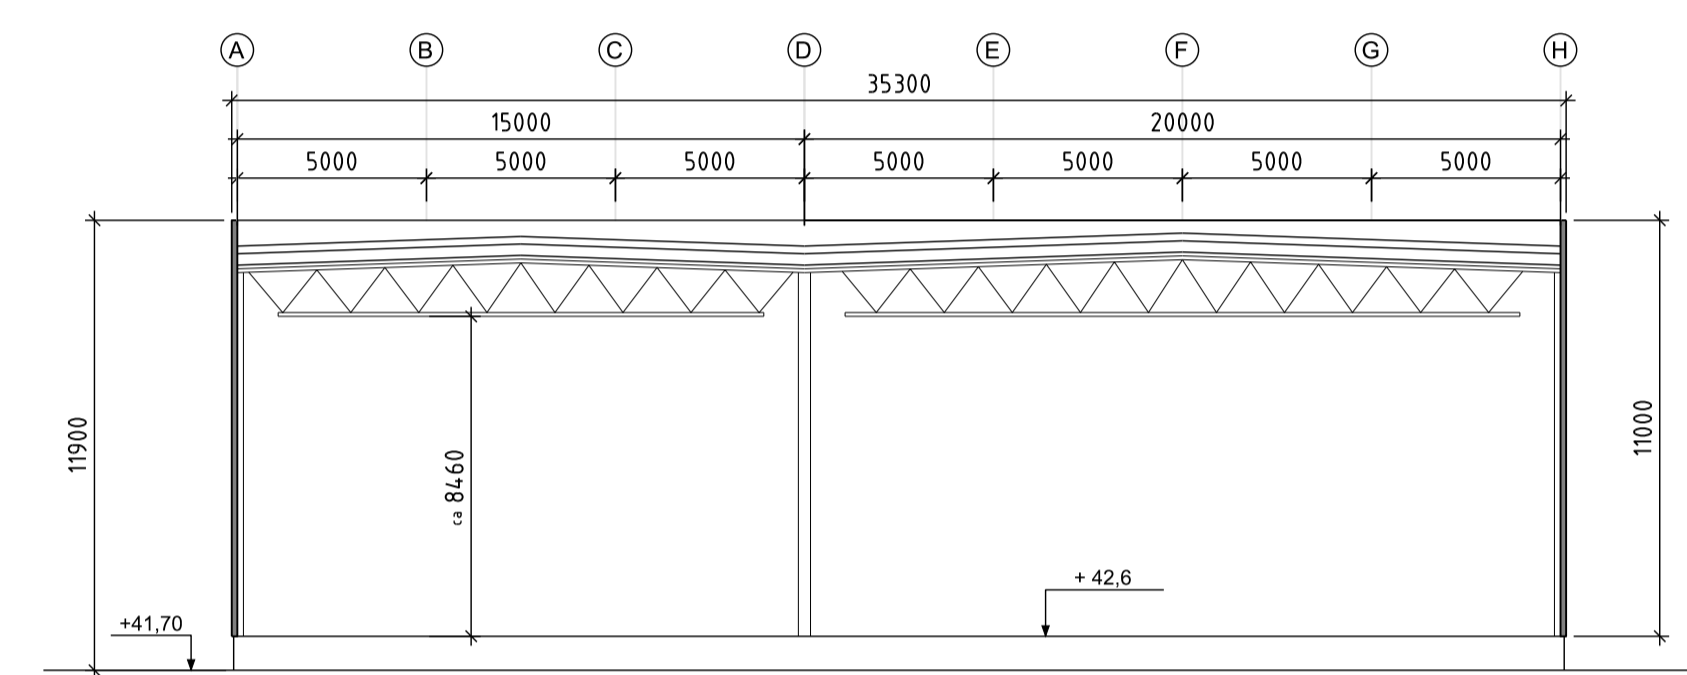

SNITT A - A

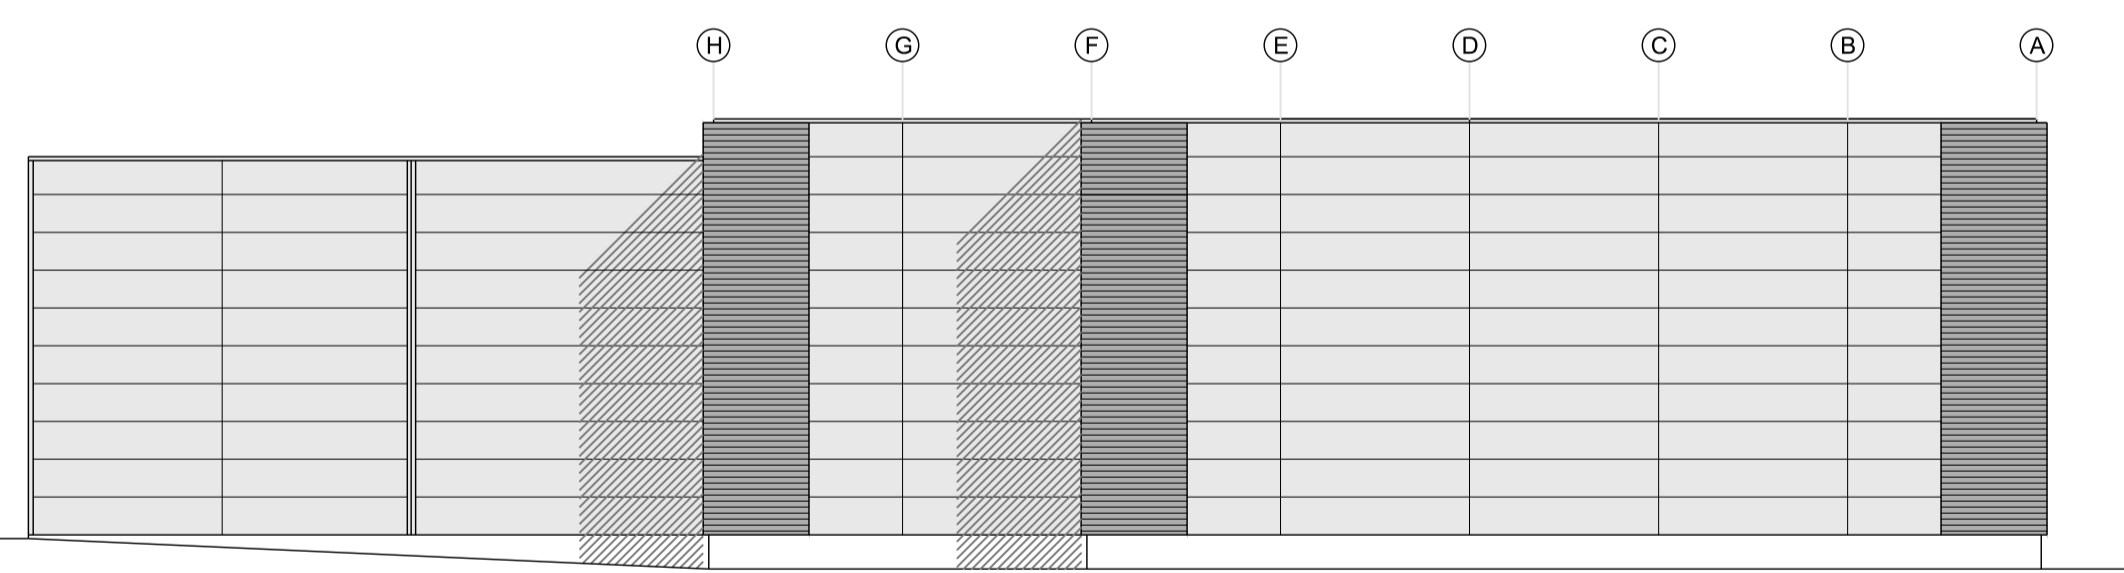


FASADE MOT NORD-VEST

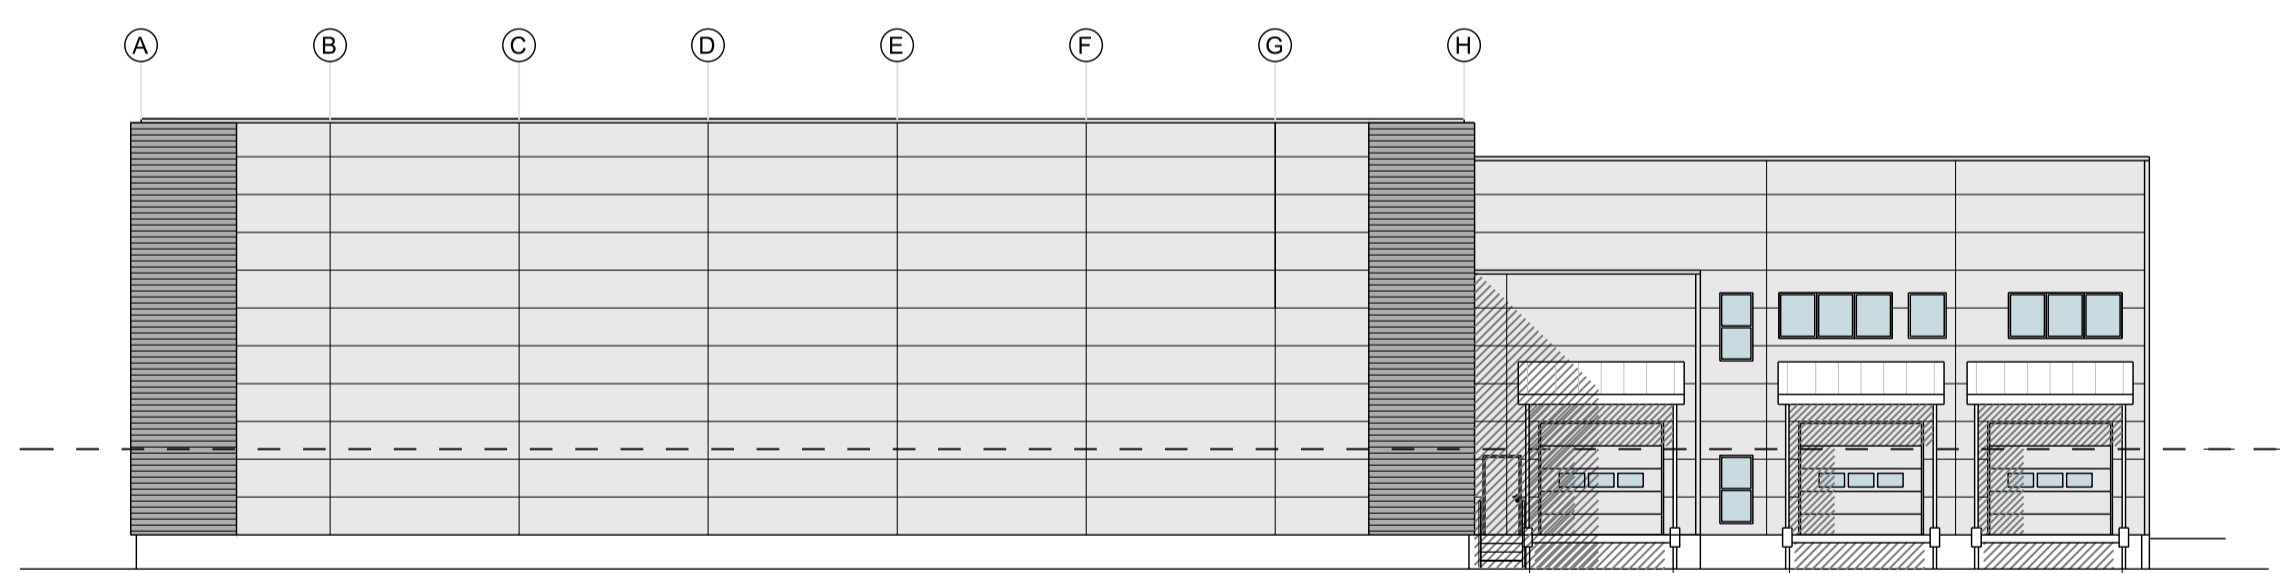


FASADE MOT SYD-ØST



FASADE MOT SYD-ØST
 KONTORDEL

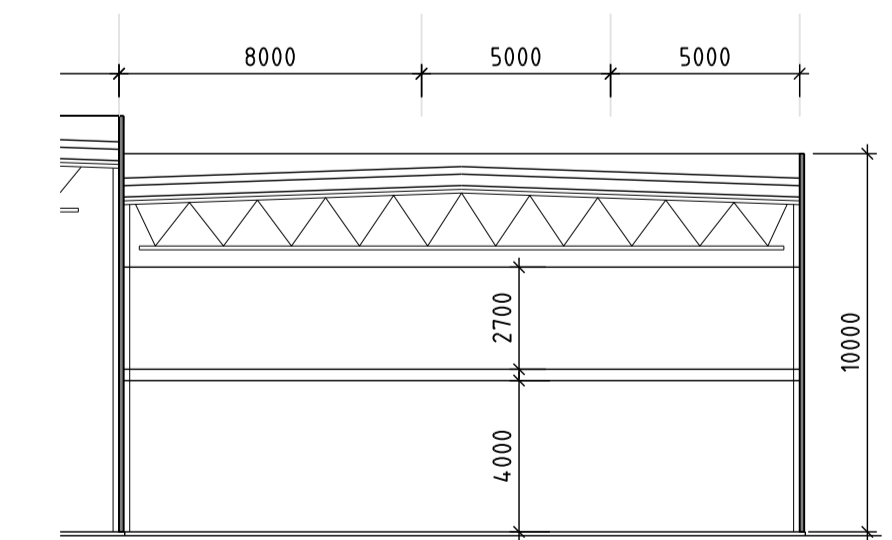

SNITT KONTORDEL

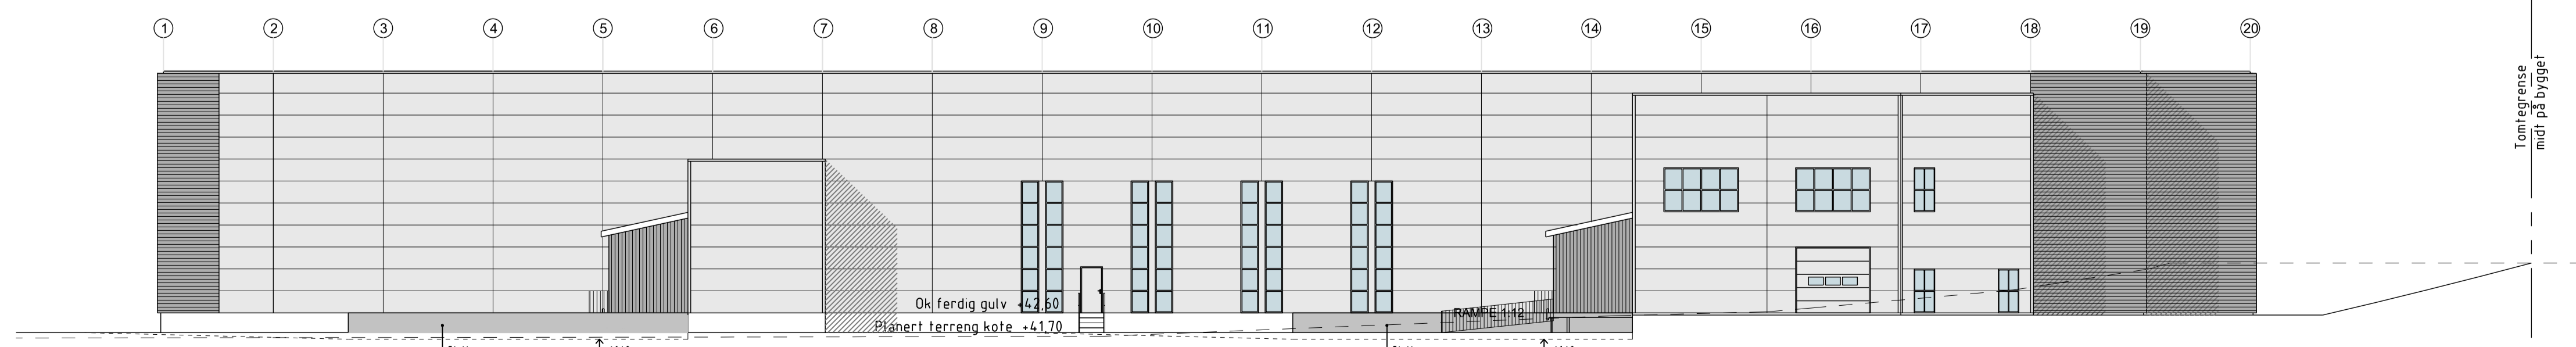

FASADE MOT NORD-ØST

--- = EKSIST. TERRENG

RÅBYGG

Byggherre	MARINE TRADING AS	Vanemveien 1, 1599 Moss
Byggeplass	Vanemveien 25, 1599 Moss	
NORBYGG A.S. Dikeveien 14, Postboks 711, 1816 Fredrikstad Telefon: 69 33 71 00, Telefax: 69 33 95 00, E-post: post@norbygg.no		
Index	Ant	Revisjon beskrivelse
A	1	nytt tonlag
Mål 1: 200		Tegnet kbj/ mg
Format A2L		Dato: 09.04.2014
Tegn. nr. 880 - A - 034		Rev. D